

Intitule →
**MAISON
LONG ISLAND 108m²
FACADE 02**

échelle →
1:100


ESQ 01

MAISON MOBITECK


pour / maître d'ouvrage →
MOBITECK
44 rue d'aite
95660 Champagne sur Oise
Tel. 01 34 70 38 28
www.mobiteck.com

objet →
ESQUISSE PRELIMINAIRE
date →
mai 2006

Les documents présents ne sont pas contractuels et relèvent de conception générale. Les plans et dessins établis par le maître d'œuvre fixent la nature, la composition et la forme des ouvrages. Les cotes d'axe, de dimension ainsi que les profils, sections, surfares ou épaisseurs des ouvrages entrant dans la composition des plans ne pourront en aucun cas être utilisés par les entrepreneurs comme document d'exécution sur le chantier. Chaque entreprise établie sous sa responsabilité tous dessins d'exécution, calqpins, tracé, détail ainsi que toutes notes de calcul, note explicative et justificative nécessaire à l'exécution des travaux en conformité avec les plans à faire valider par le maître d'œuvre.

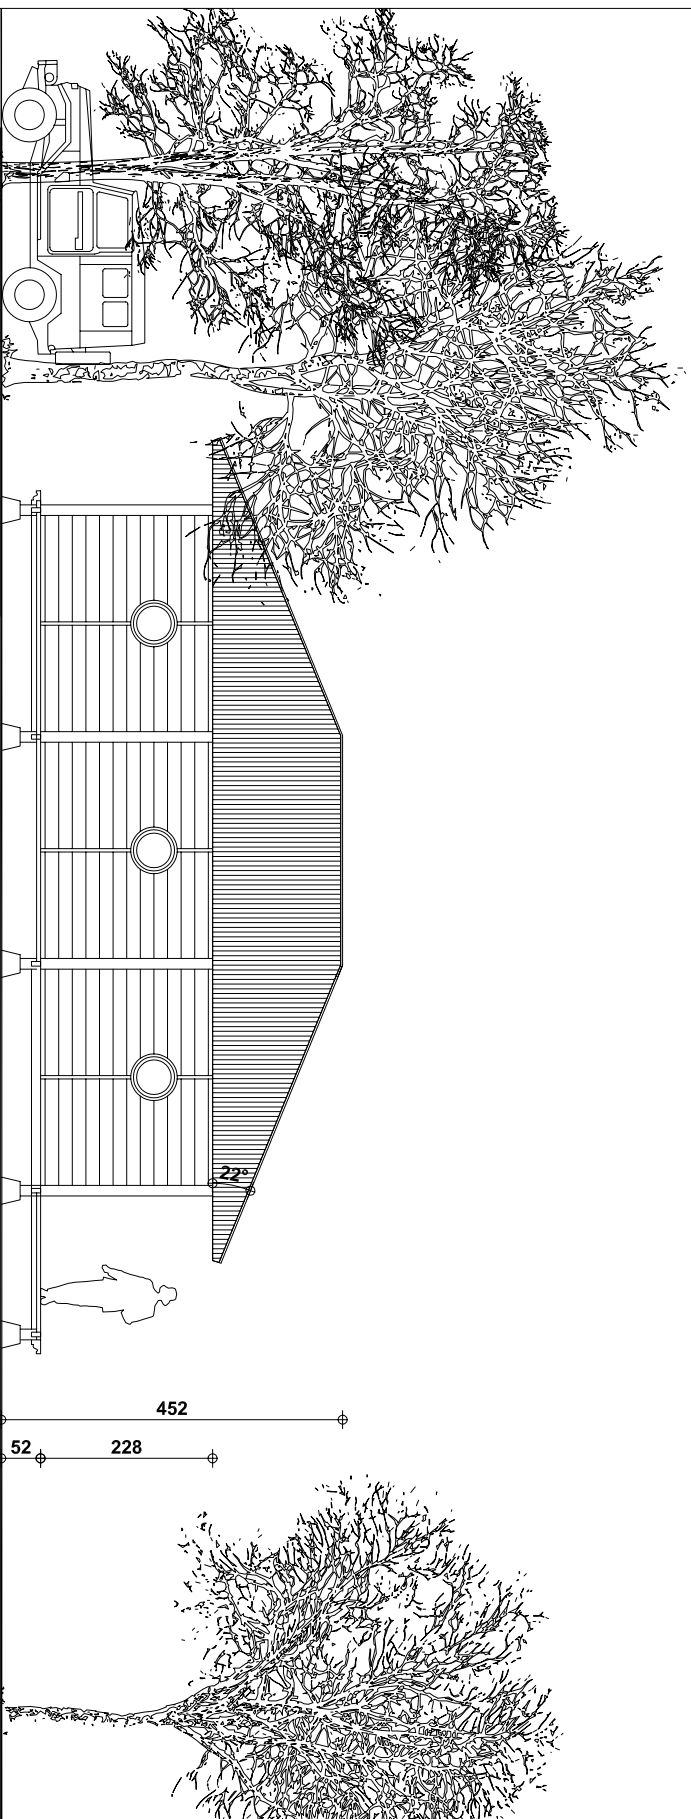

FACADE OUEST

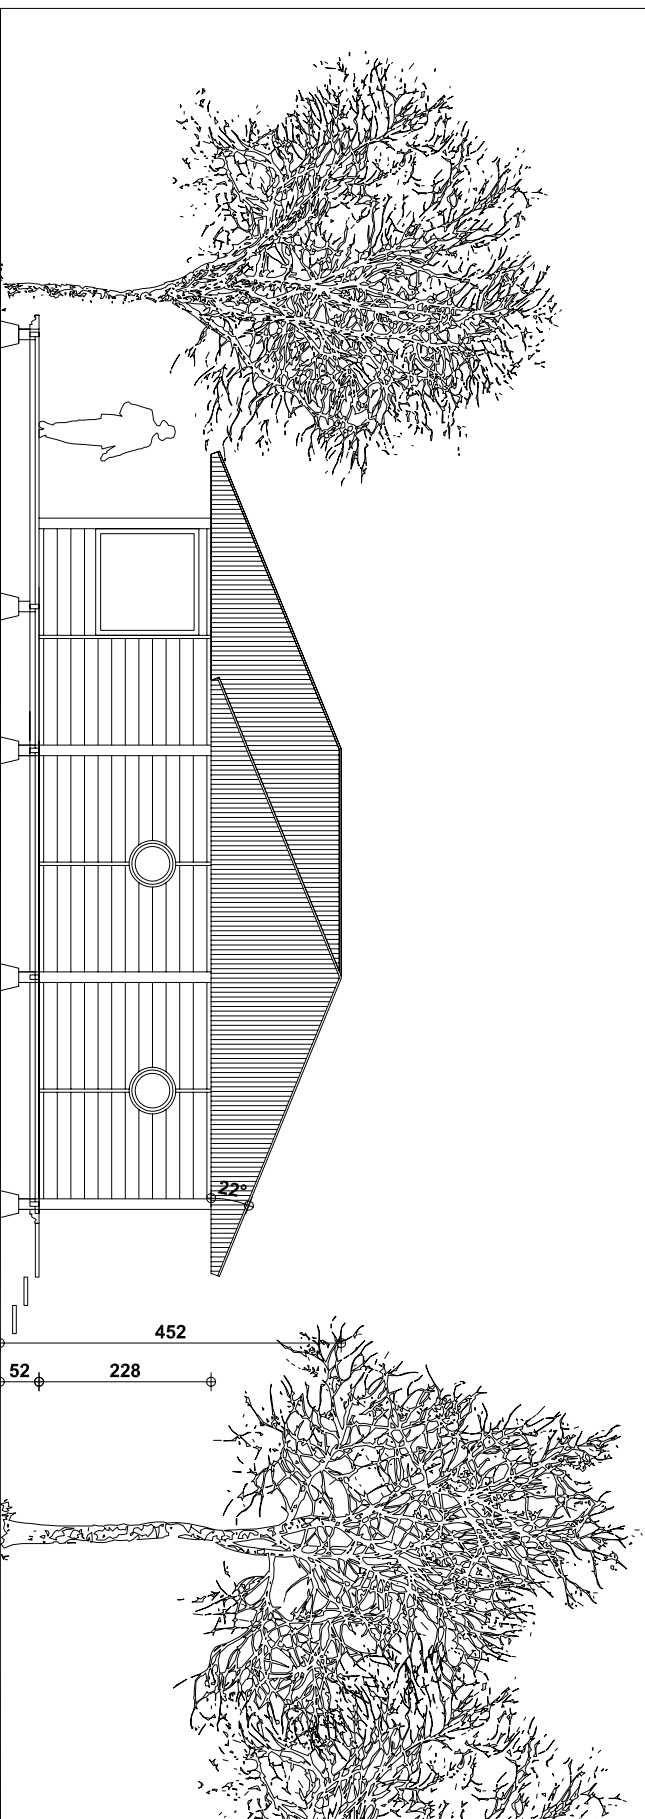

FACADE EST