

document →

OSLO

PAGE 03

Intitulé →

**MAISON OSLO 72m²
FACADES**

échelle →

1:100

ESQ 01

MAISON MOBITECK

pour / maître d'ouvrage →

MOBITECK

44 rue d'aire

95660 Champagne sur Oise

Tel: 01 34 70 38 28

www.mobiteck.com


objet →

ESQUISSE PRELIMINAIRE


date →

mai 2006

Les documents présents ne sont pas contractuels et relèvent de conception générale. Les plans et dessins établis par le maître d'œuvre font la nature la composition et la forme des ouvrages. Les cotes d'arase de dimension ainsi que les profils, sections, surfares ou épaisseurs des éléments entrant dans la composition des ouvrages donnés ne sont qu'indicatifs. Ces plans ne pourront en aucun cas être utilisés par les entrepreneurs comme document d'exécution sur le chantier. Chaque entreprise établie sous sa responsabilité tous dessins d'exécution, calques, tracé, détail ainsi que toutes notes de calcul, note explicative et justificative nécessaire à l'exécution des travaux en conformité avec les plans à faire valider par le maître d'œuvre.

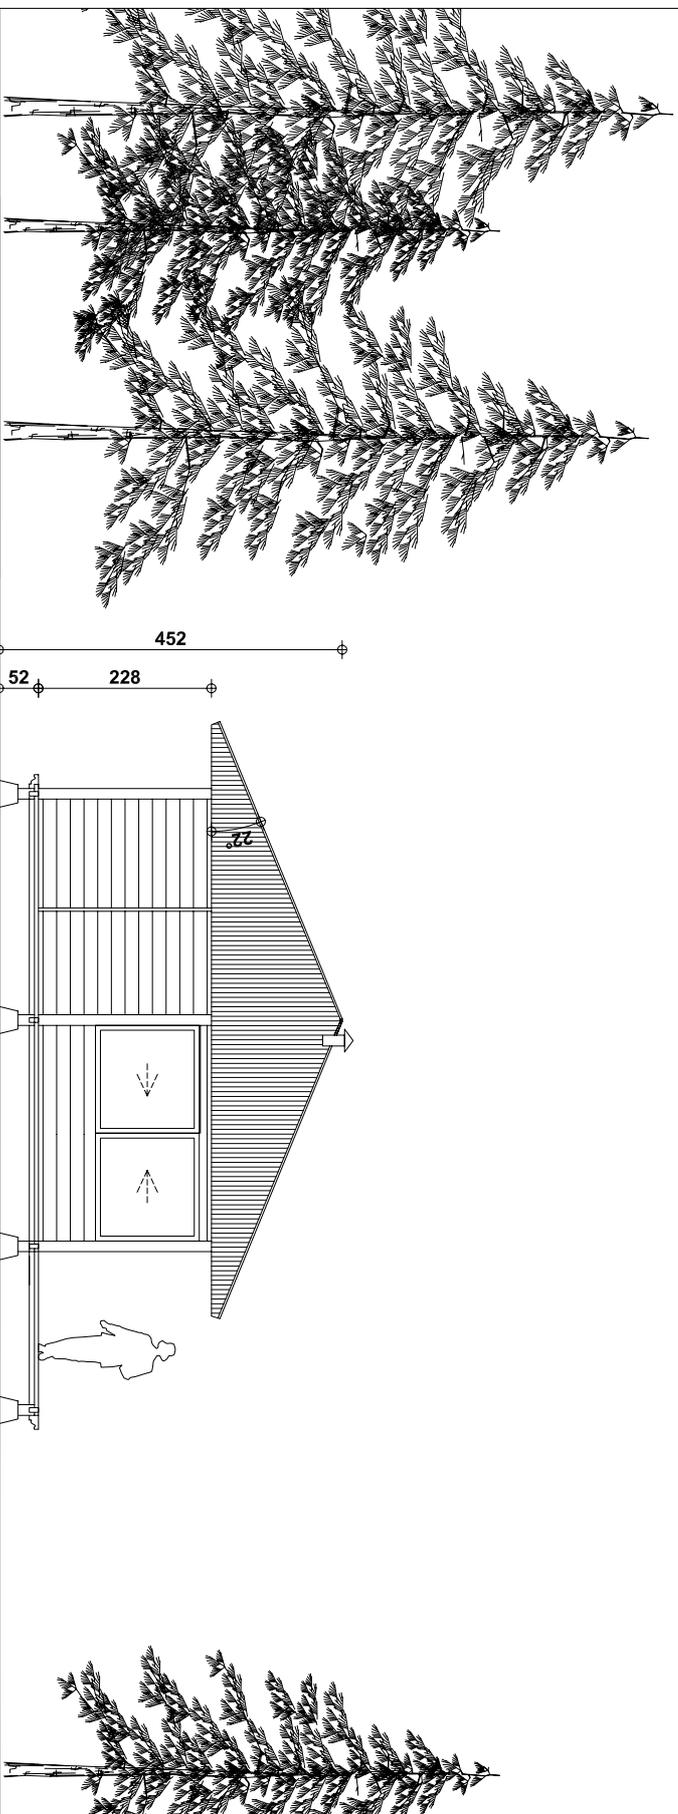

FACADE OUEST

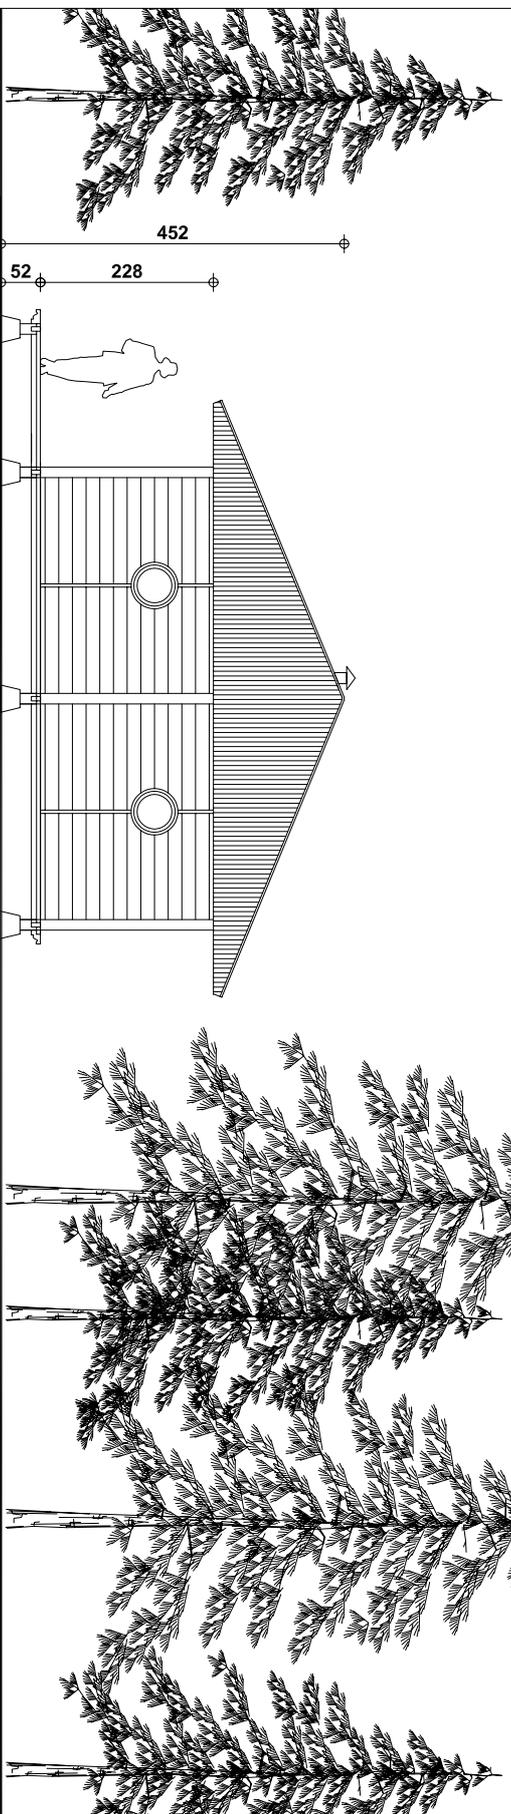

FACADE EST