




Façades avant

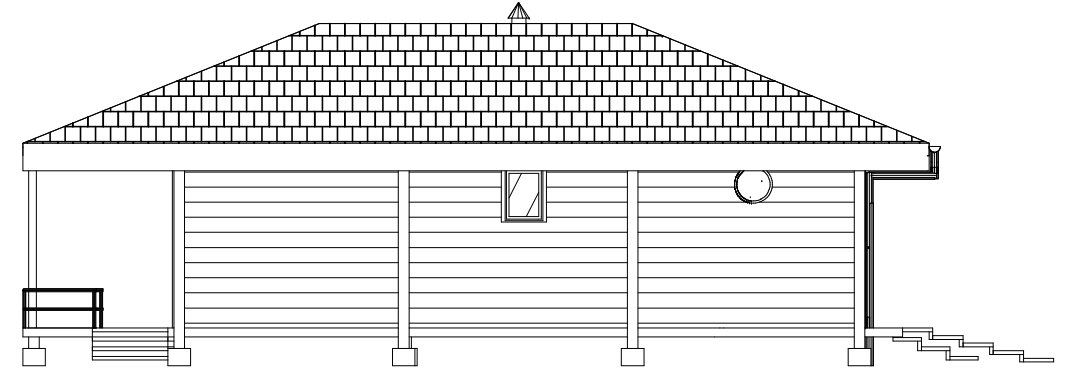


Façade Droite

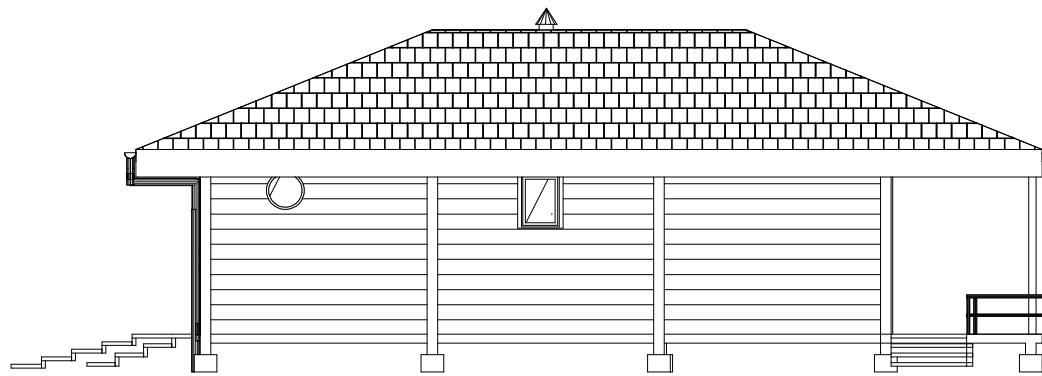

Façade Gauche

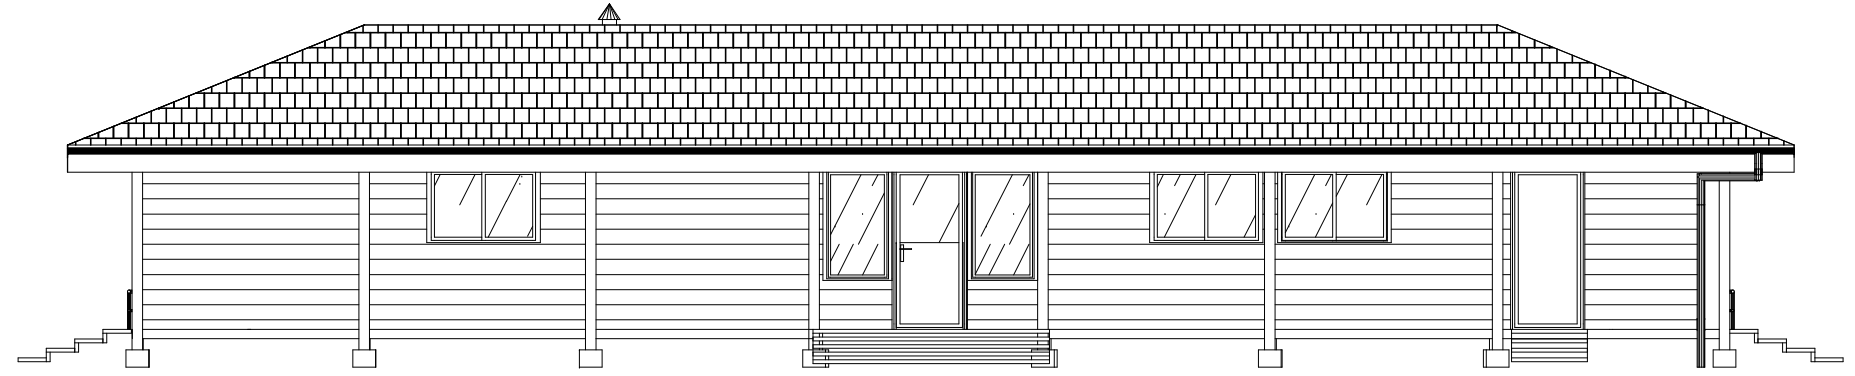

Façade arrière

M. MARILL	
PROJET	
Façades	Ech : 1/ 100
Etabli le : 31 Août 2010	
Format : A 3	