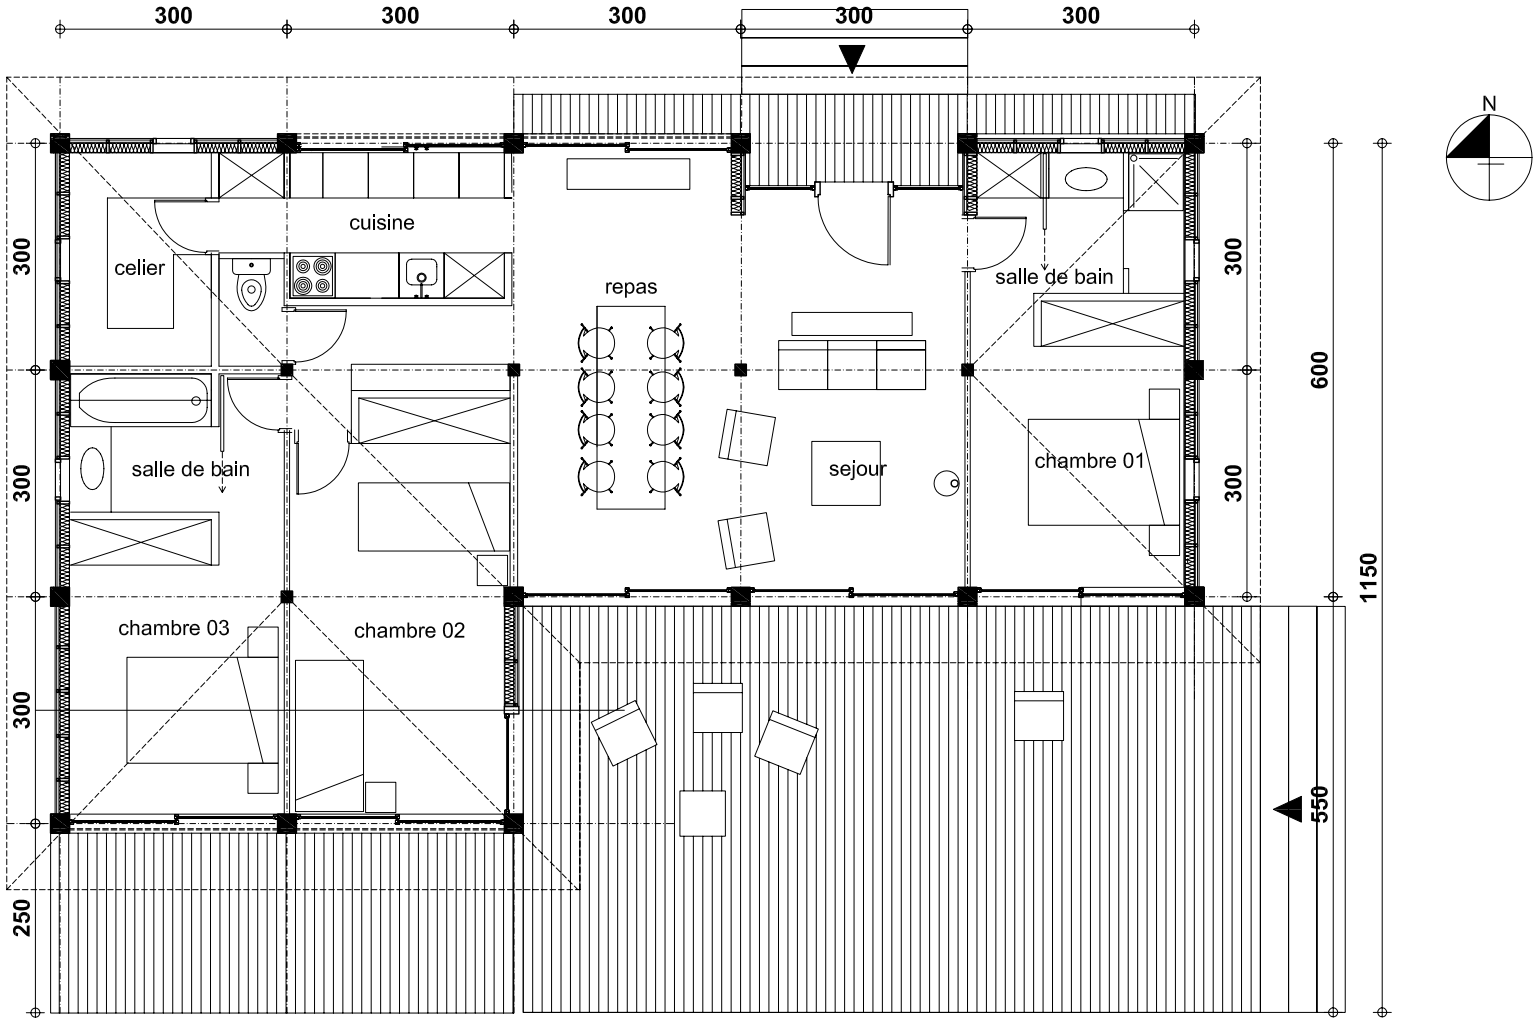

document ➔
LONG ISLAND
PAGE 01

Intitulé ➔
MAISON
LONG ISLAND 108m²
PLAN

echelle ➔
1:100

ESQ 01

MAISON MOBITECK

pour / maître d'ouvrage ➔
MOBITECK
44 rue d'aire
95660 Champagne sur Oise
Tel: 01 34 70 38 28
www.mobiteck.com

objet ➔
ESQUISSE PRELIMINAIRE

date ➔
mai 2006

Les documents présents ne sont pas contractuels et relèvent de conception générale. Les plans et dessins établis par le maitre d'oeuvre fixent la nature, la composition et la forme des ouvrages Les cotes d'arase, de dimension ainsi que les profils, sections, surfaces ou épaisseurs des éléments entrant dans la composition des ouvrages donnés ne sont qu'indicatifs.
Ces plans ne pourront en aucun cas etre utilisés par les entrepreneurs comme document d'execution sur le chantier. Chaque entreprise établira sous sa responsabilité tous dessins d'execution, calepins, tracé, détail ainsi que toutes notes de calcul, note explicative et justificative necessaire à l'execution des travaux en conformité avec les plans à faire valider par le maitre d'oeuvre.